
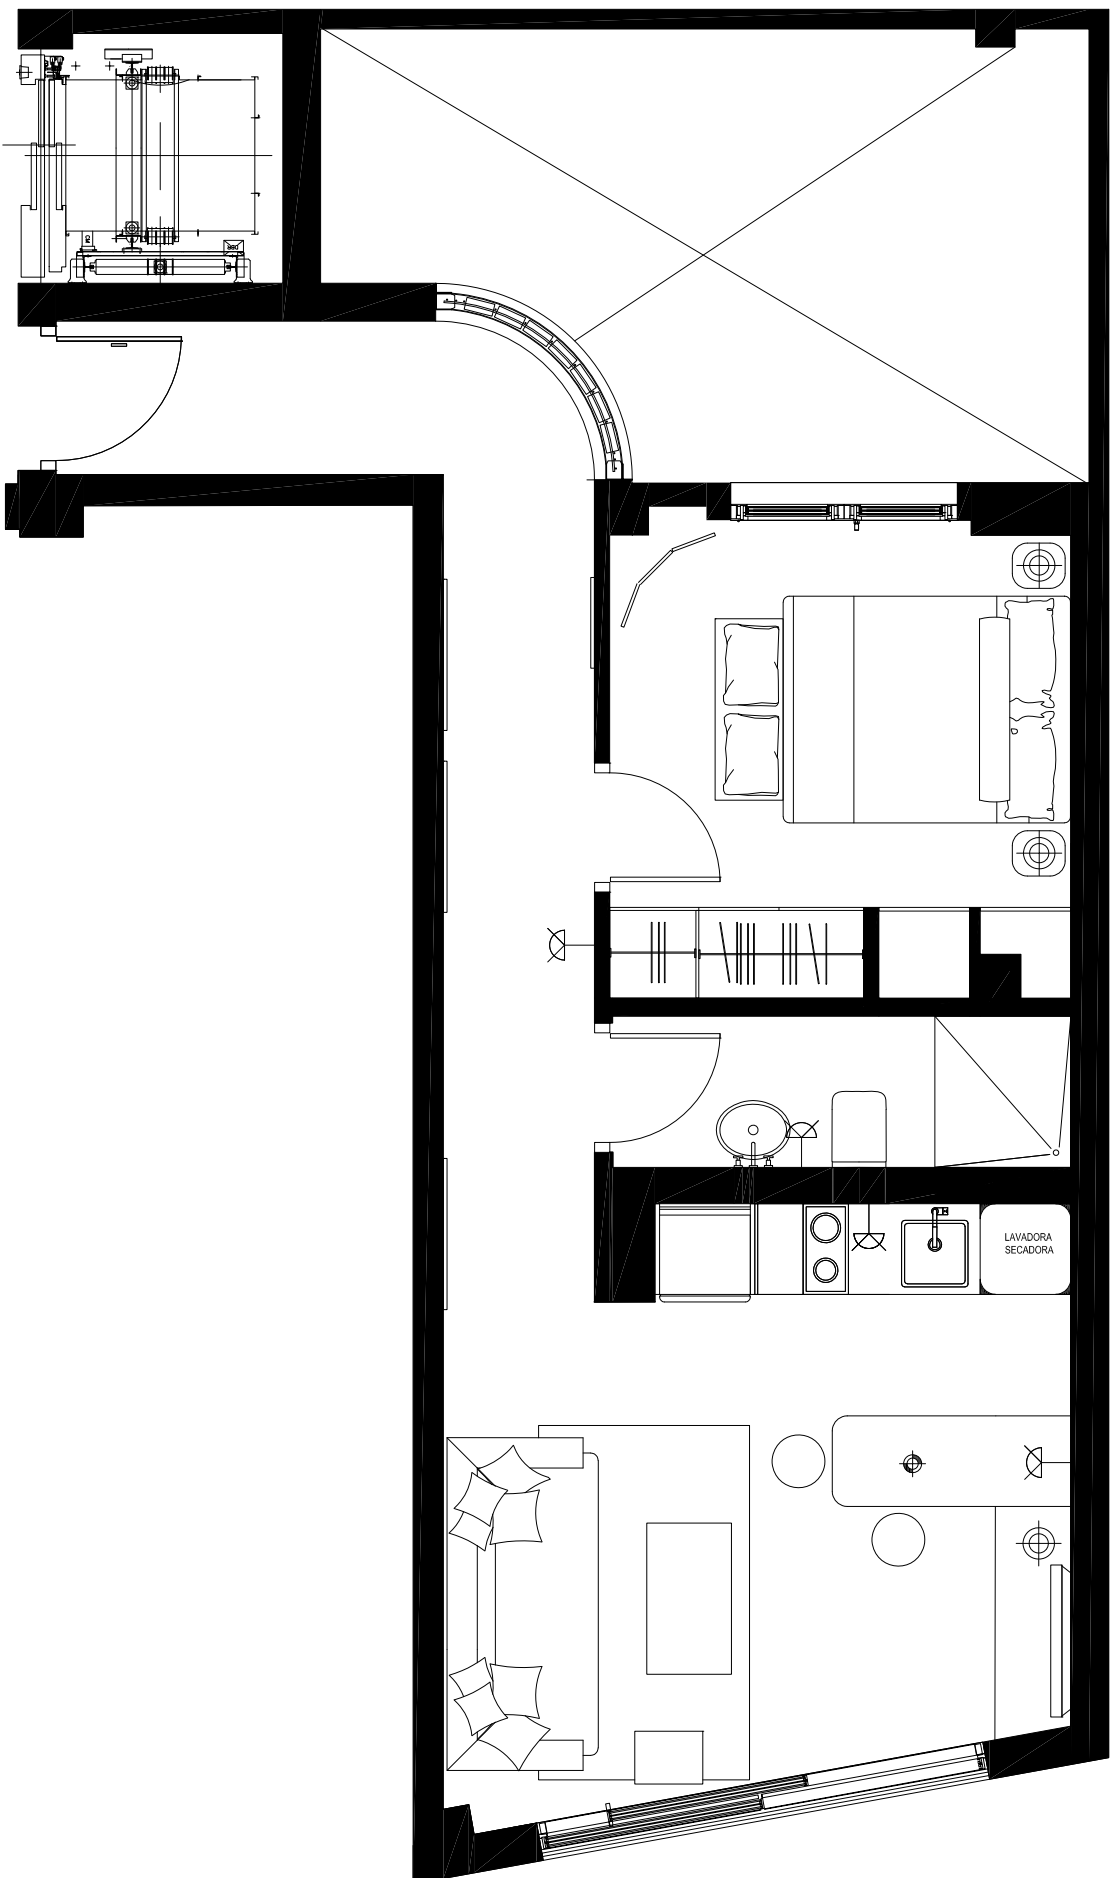


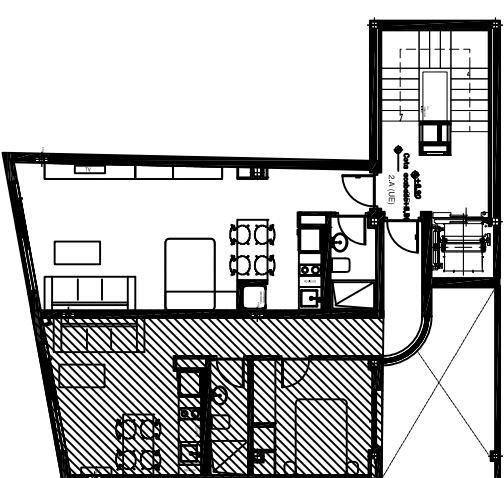

Proyecto de Interiorismo para Edificio Plurifamiliar Alma Real 140 - Calle Real nº 140 C.P. 29.680, Estepona (Málaga)

Promotor:
Rep. Legal:

C.I.F:
N.I.F:

Interiorismo: Planta Segunda - Apartamento B - 1 Dormitorio

E. 1/50

2.03

Mayo 2026
CP: